




- Småhus, stall
- Befintligt torp
- Komplementbyggnad
- Trädgård
- Grusad yta
- Natur
- Hage
- Dike
- Träd

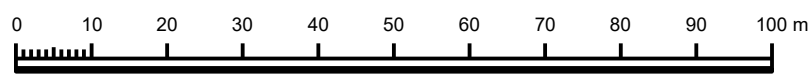

Illustrationskarta, skala: 1:1000 (A1)

Till planen hör: Planbeskrivning Strategisk miljöbedömning		Fastighetsförteckning Plankarta med bestämmelser Illustrationskarta Samrådsredogörelse		Granskningsutlåtande	
Detaljplan för Tureholm 2:316 m.fl.				Antagandehandling	
Trosa kommun, Södermanlands län				Beslutsdatum	Instans
				Samråd	BN
				Granskning	BN
Upprättad 2024-07-05		Reviderad 2025-03-18		Godkännande	
Anna Lagerquist Sergel, Norconsult Planeringsarkitekt				Antagande	
				Laga kraft	
				Linda Axelsson Planchef	
Illustration framtagen av Brunnberg & Forshed, Kjell Forshed, ark SAR/MSA					