


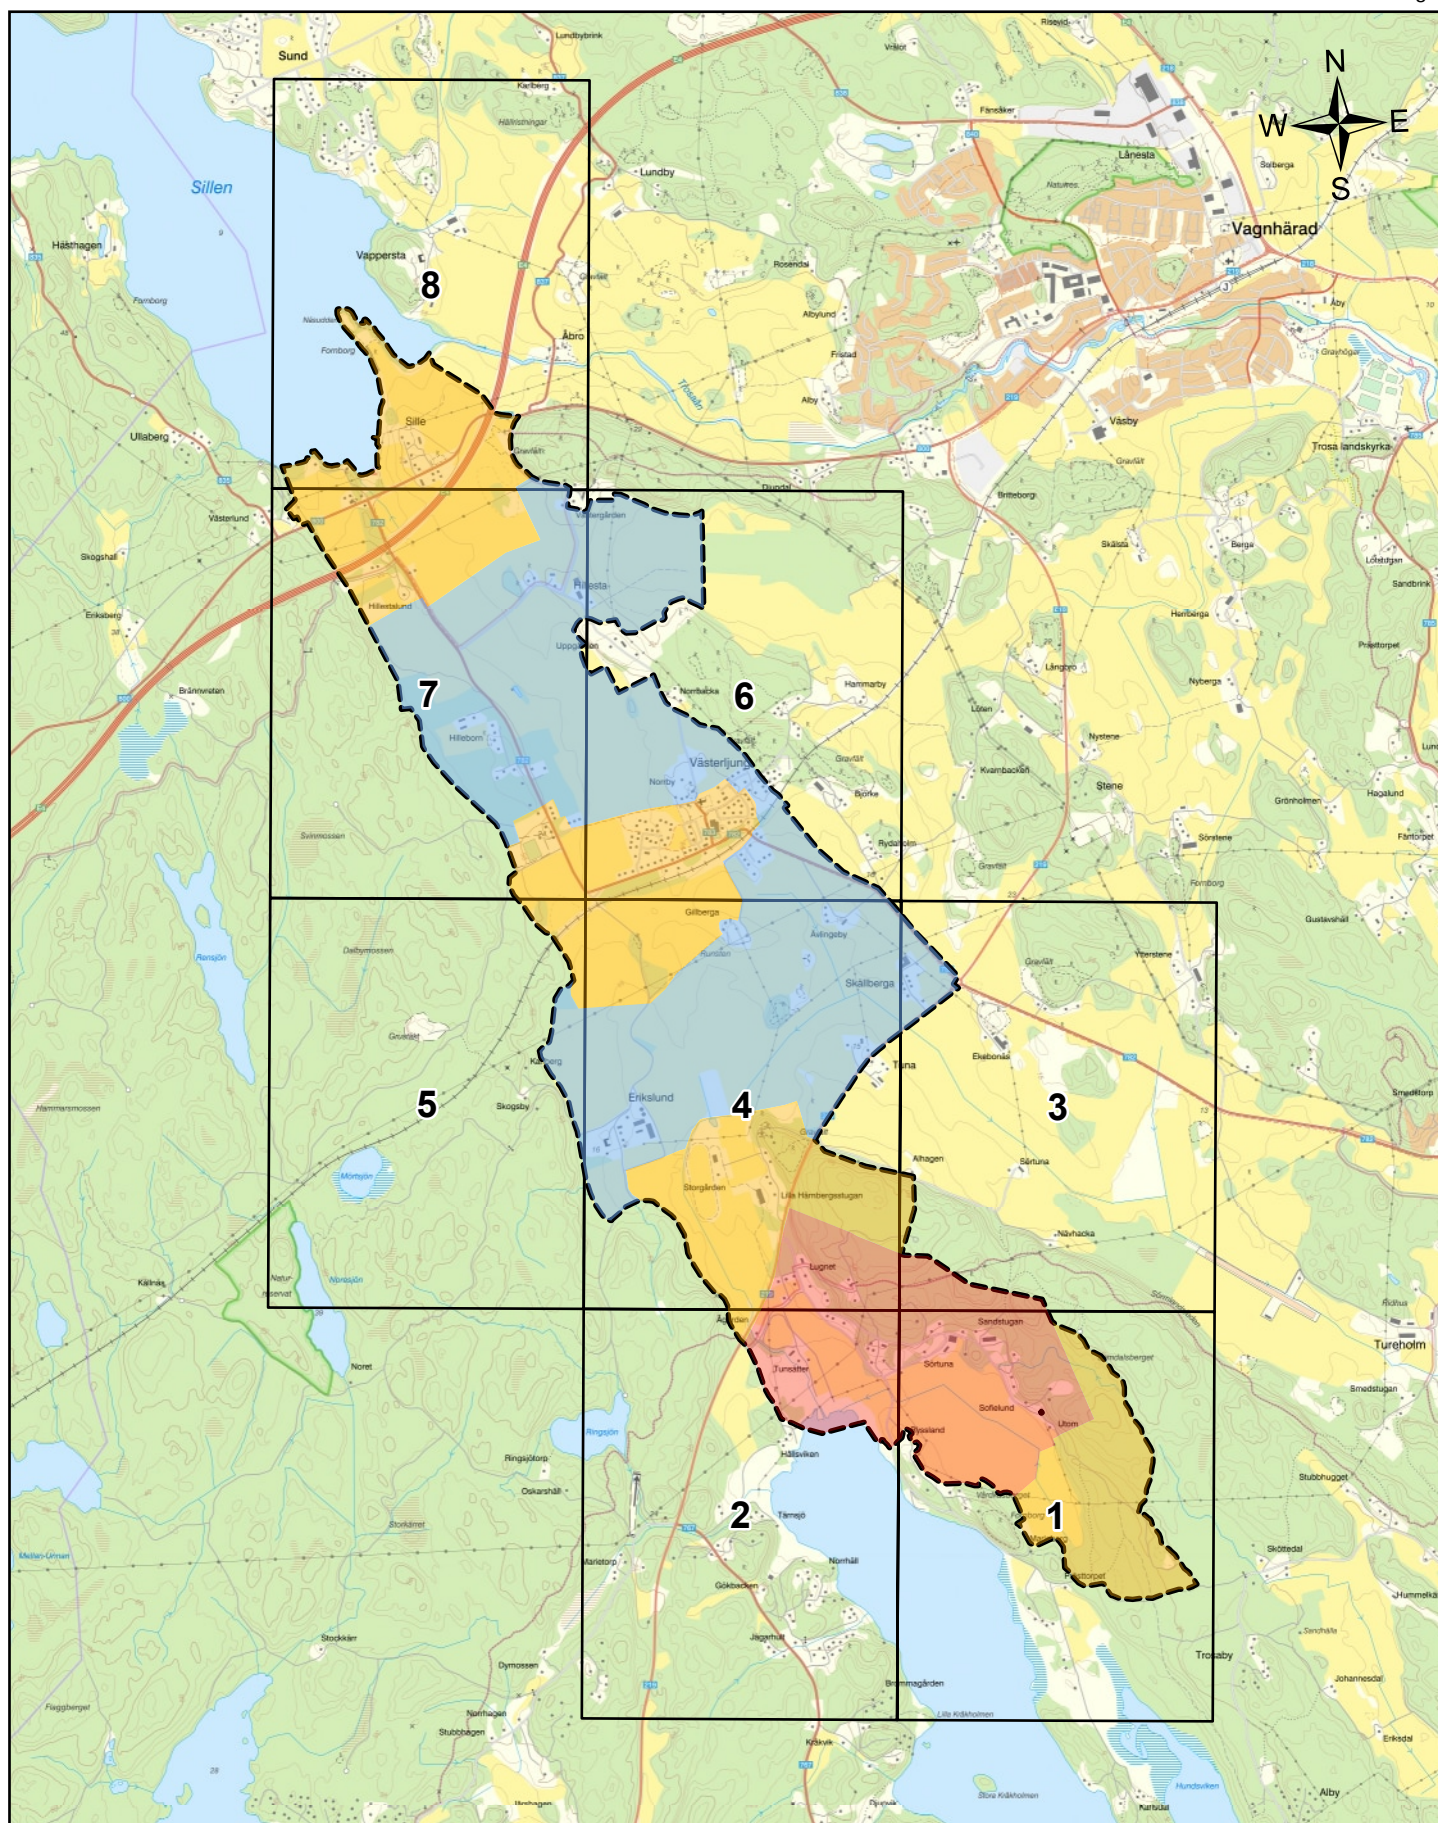

Teckenförklaring

Kartblad

Förslag till avgränsning

Primär skyddszon


Sekundär skyddszon

Tertiär skyddszon

Vattenskyddsområdets yttre gräns

Meter
0 1,000

**FÖRSLAG TILL
VATTENSKYDDSMÅRADE**
Sörstuna, Trosa kommun

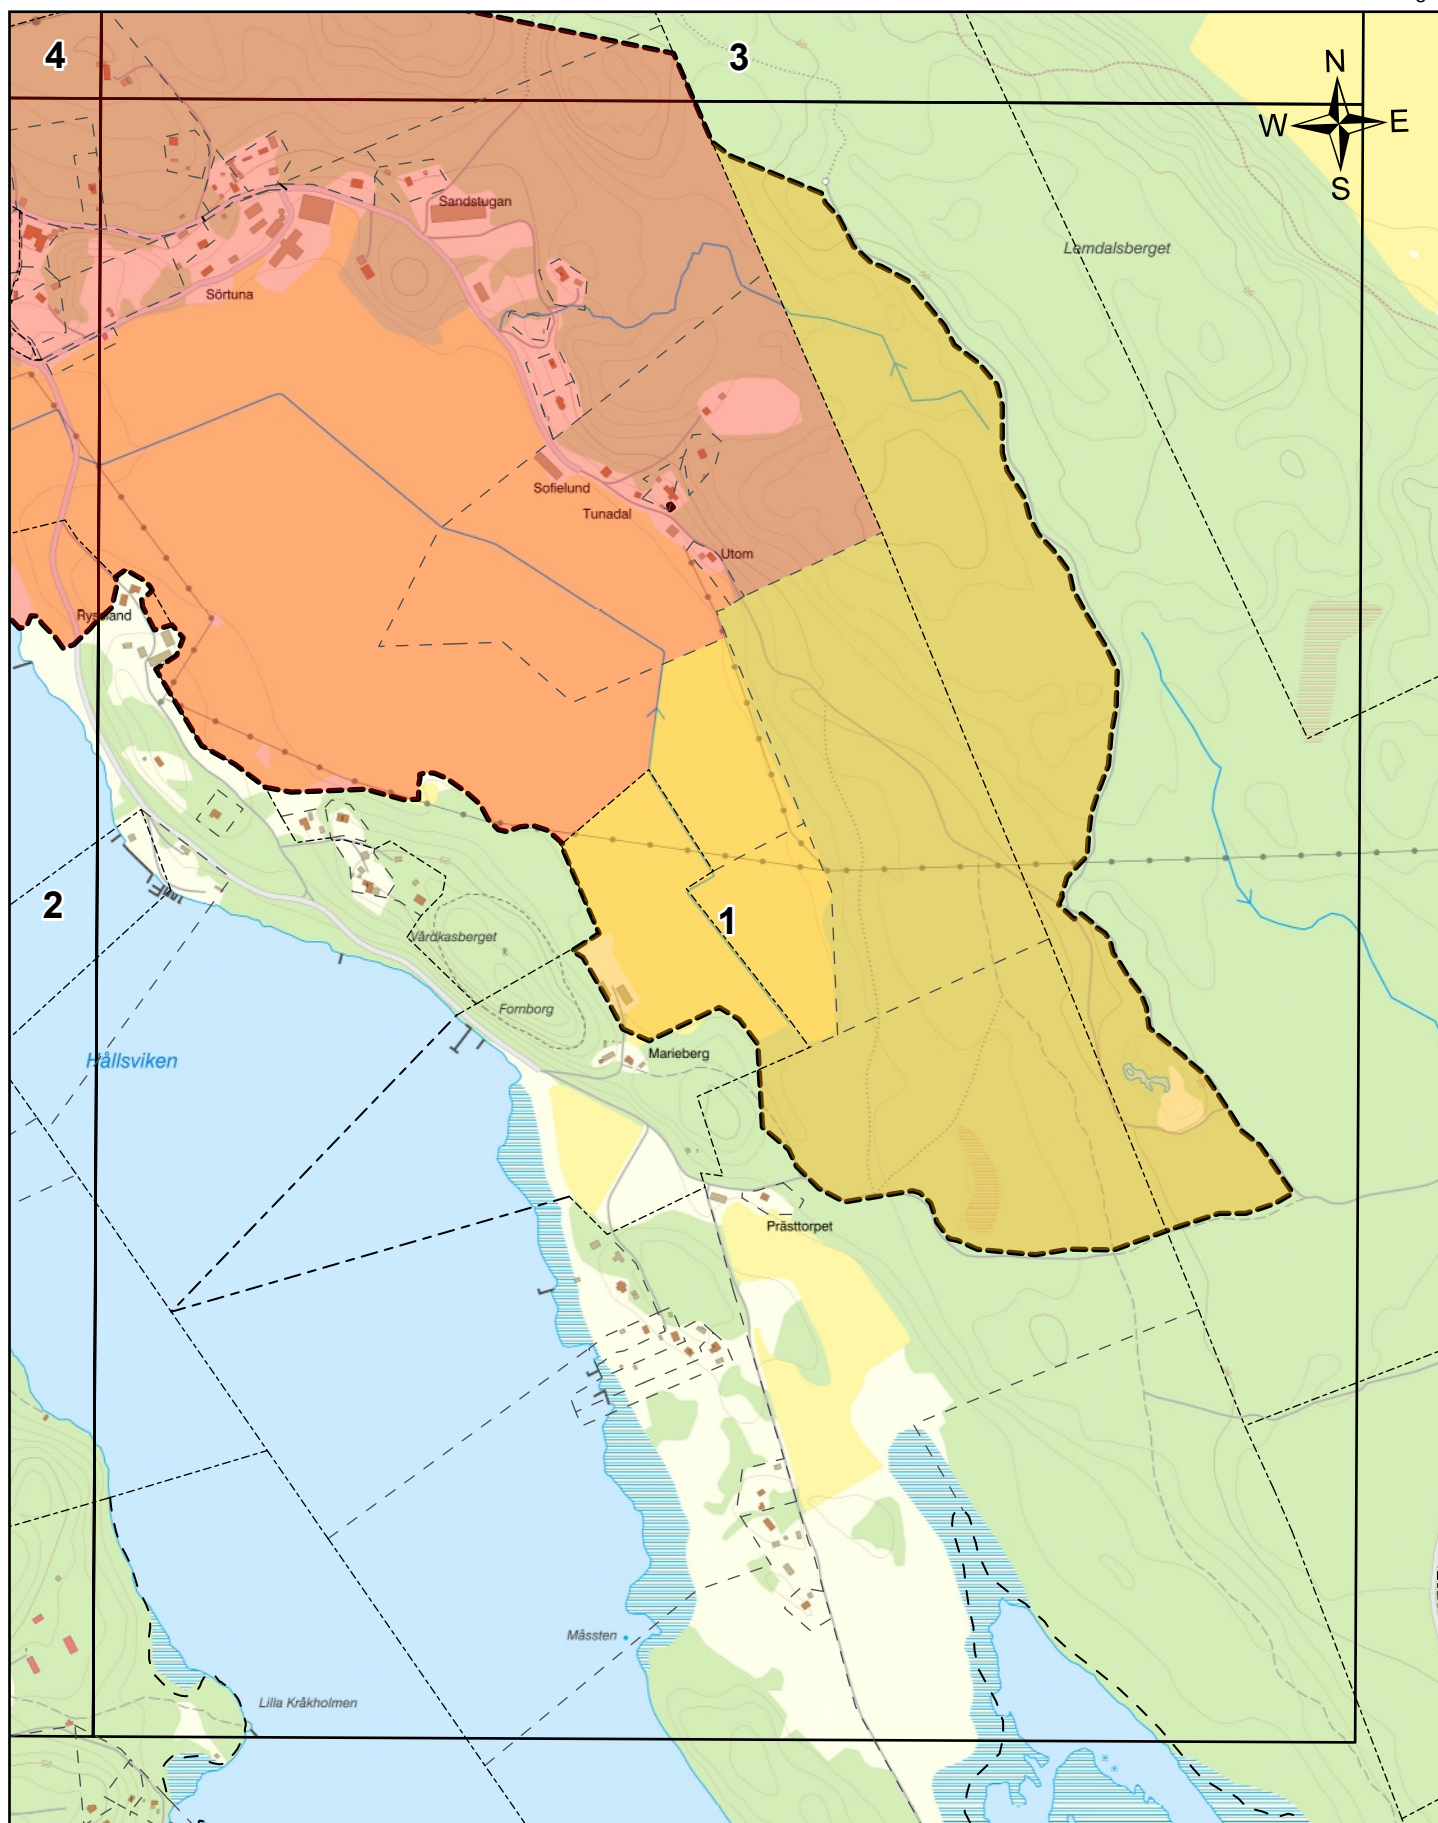

Teckenförklaring

Kartblad

Förslag till avgränsning

Primär skyddszone

Sekundär skyddszone

Tertiär skyddszone

Vattenskyddsområdets yttre gräns


Meter
0 300

FÖRSLAG TILL VATTENSKYDDSDOMRÅDE KARTBLAD 1

Sörtuna, Trosa kommun

Skala 1:10,000 (A4)

Datum: 2025-09-12

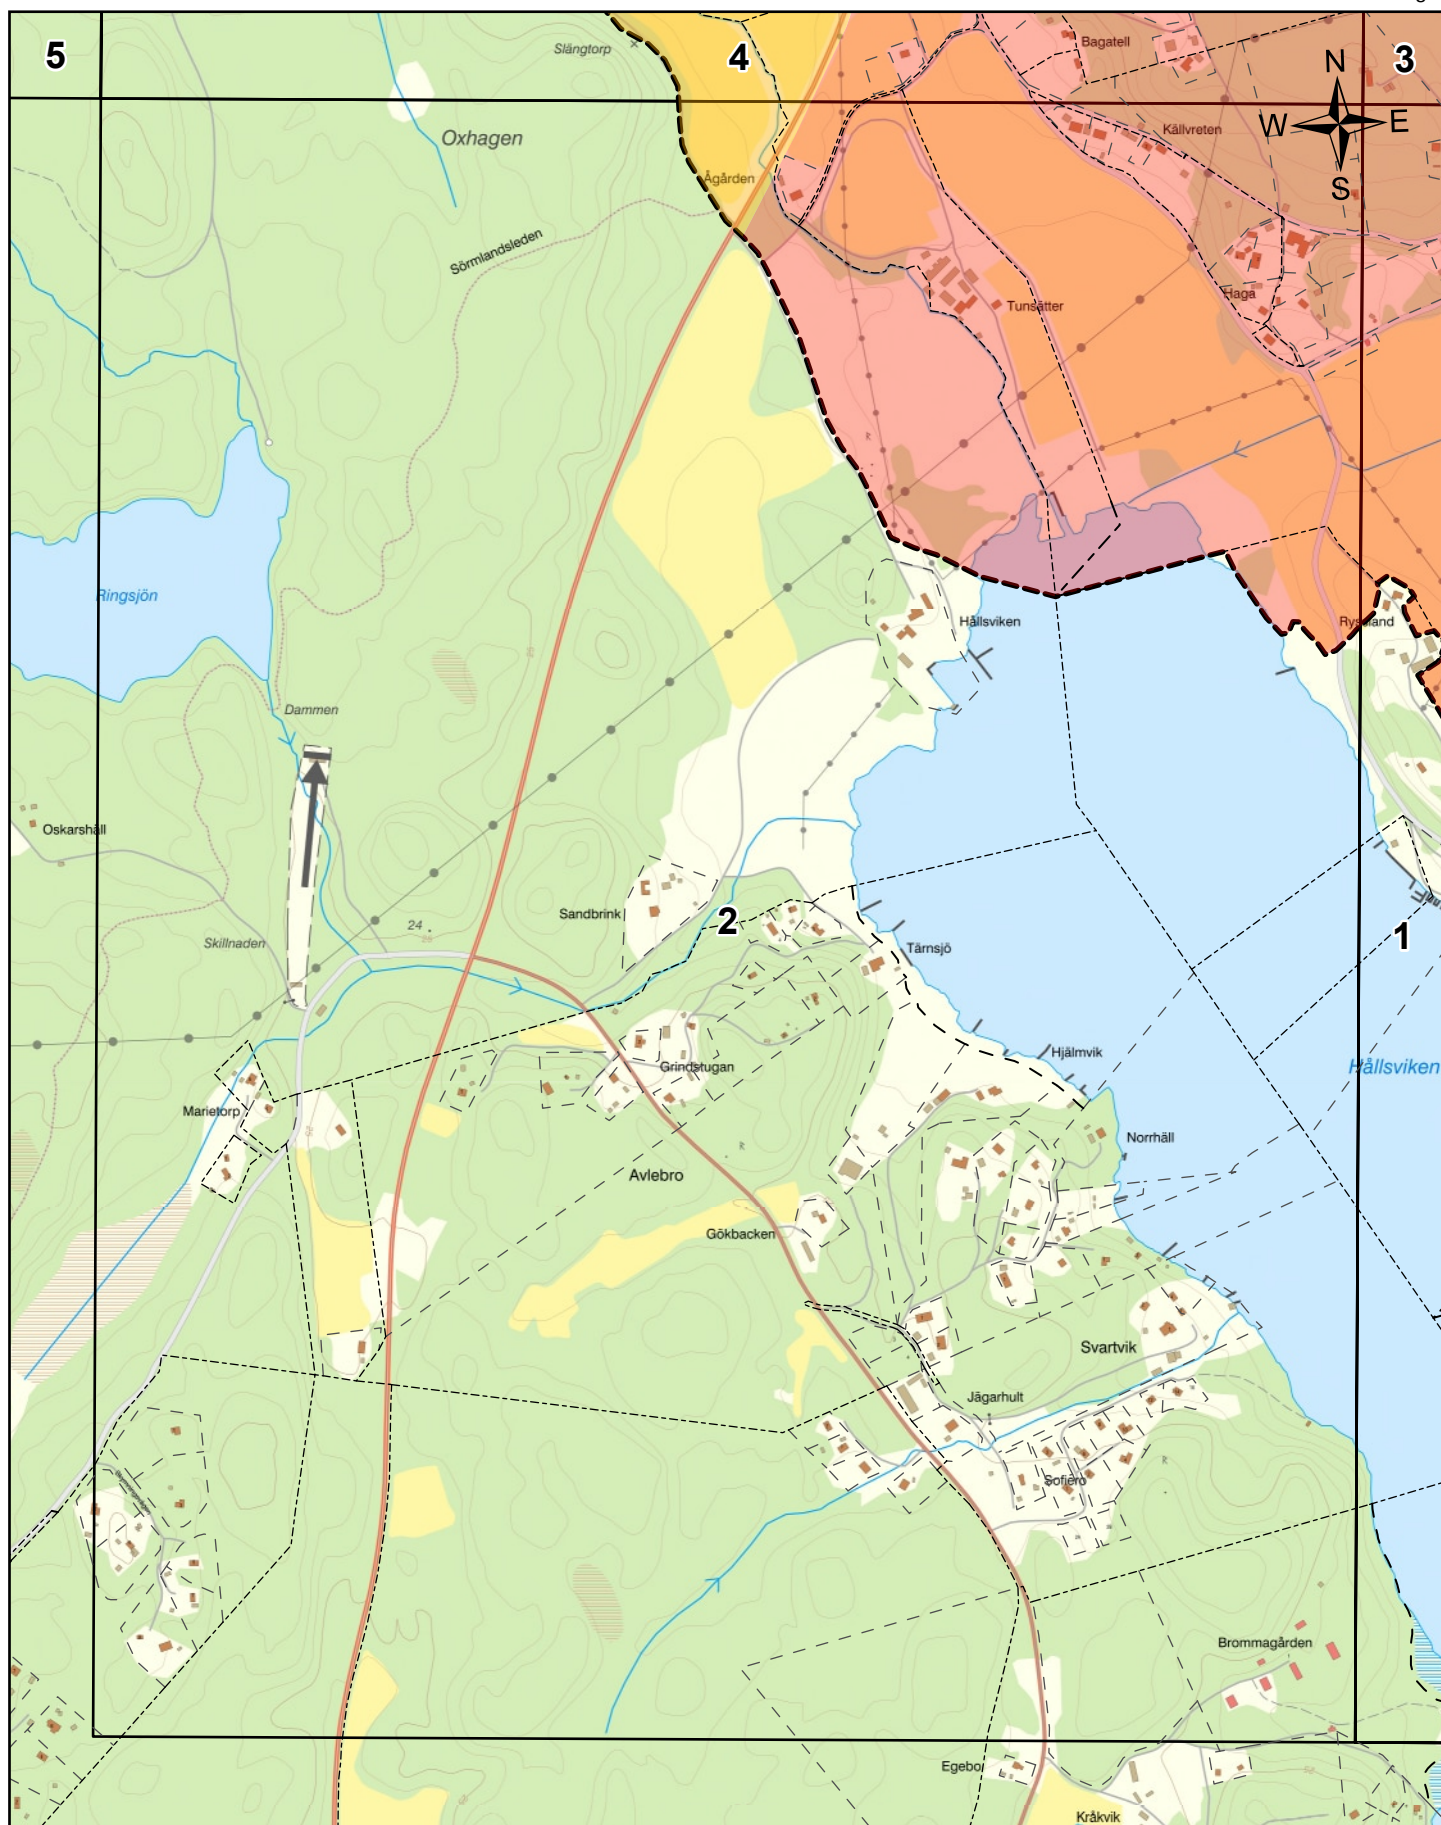

Teckenförklaring

Kartblad

Förslag till avgränsning

Primär skyddszon

Sekundär skyddszon

Tertiär skyddszon

Vattenskyddsområdets yttre gräns

Meter

0 300


FÖRSLAG TILL VATTENSKYDDSDOMRÅDE KARTBLAD 2

Sörtuna, Trosa kommun

Skala 1:10,000 (A4)

Datum: 2025-09-12

Sida 3 av 9

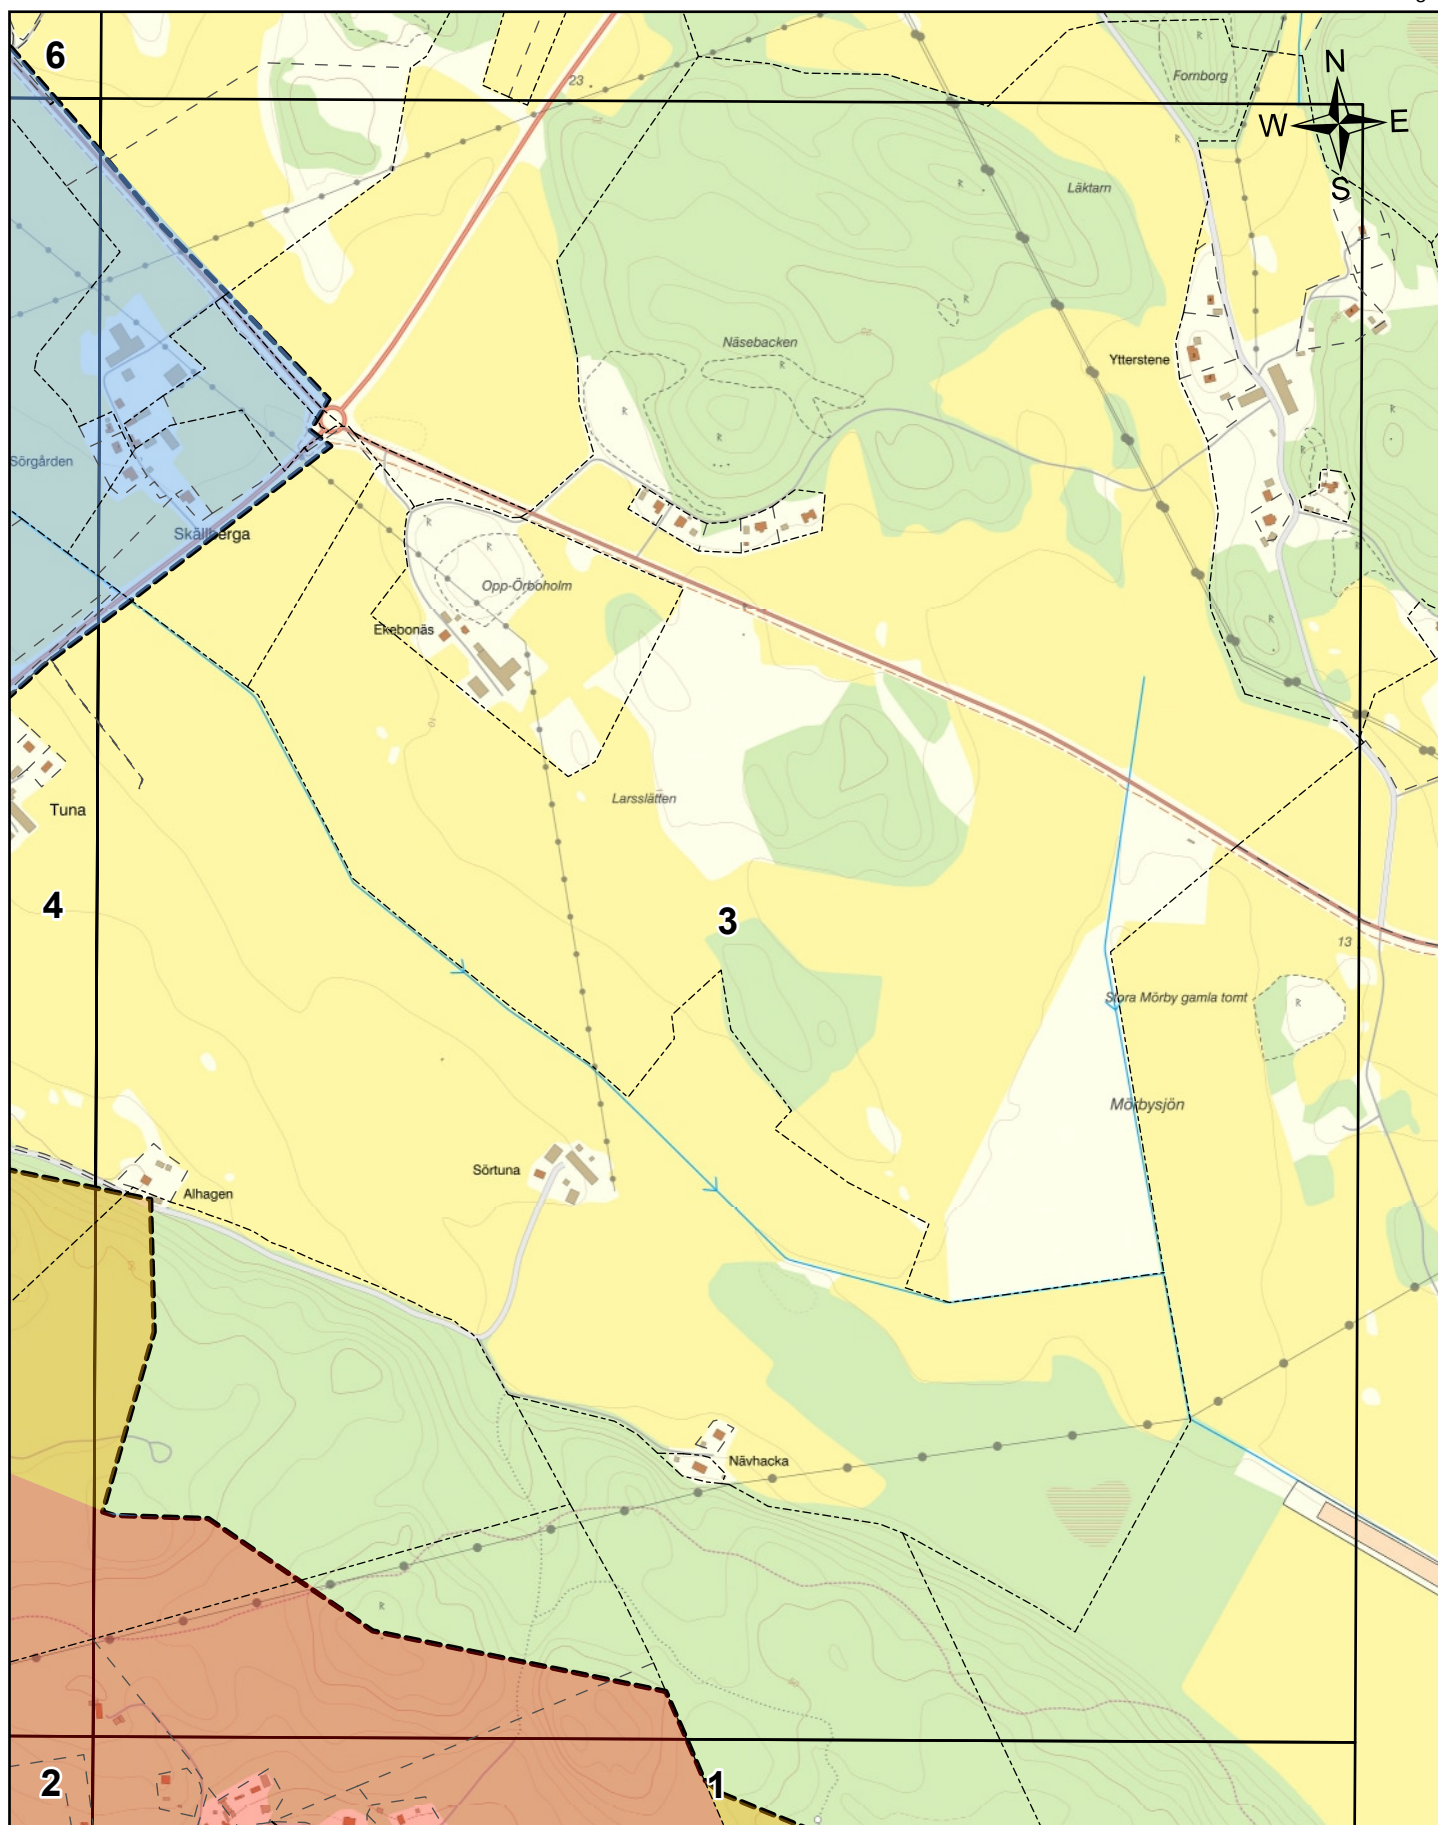

Teckenförklaring

Kartblad

Förslag till avgränsning

Primär skyddszon

Sekundär skyddszon

Tertiär skyddszon

Vattenskyddsområdets yttre gräns

Meter

0 300


FÖRSLAG TILL VATTENSKYDDSDOMRÅDE KARTBLAD 3

Sörtuna, Trosa kommun

Skala 1:10,000 (A4)

Datum: 2025-09-12

Sida 4 av 9

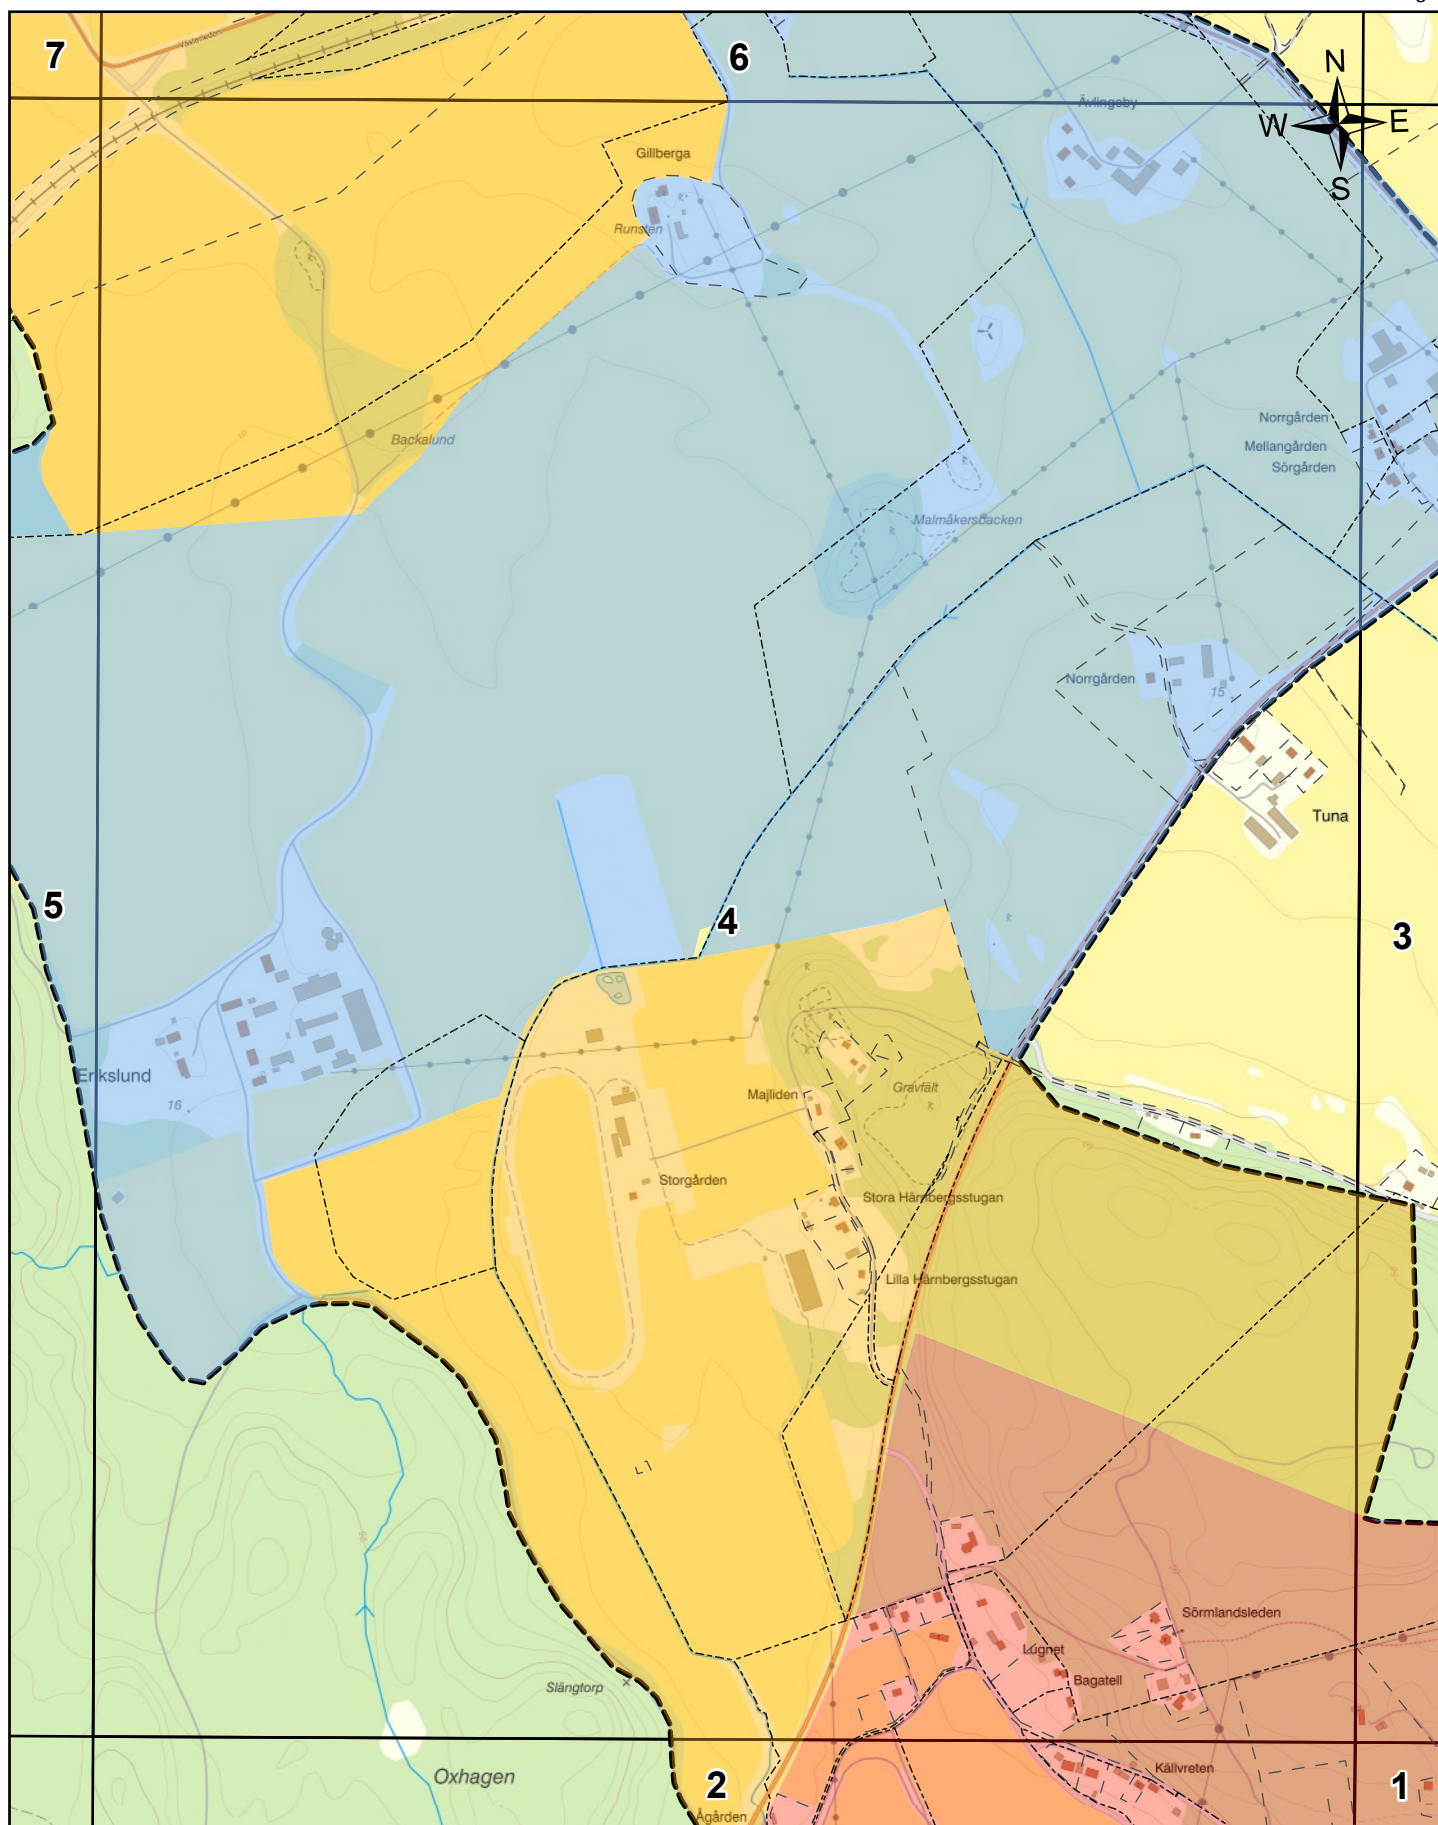

Teckenförklaring

Kartblad

Förslag till avgränsning

Primär skyddszon

Sekundär skyddszon

Tertiär skyddszon

Vattenskyddsområdets yttre gräns


Meter
0 300

FÖRSLAG TILL VATTENSKYDDSSOMRÅDE KARTBLAD 4

Sörtuna, Trosa kommun

Skala 1:10,000 (A4)

Datum: 2025-09-12

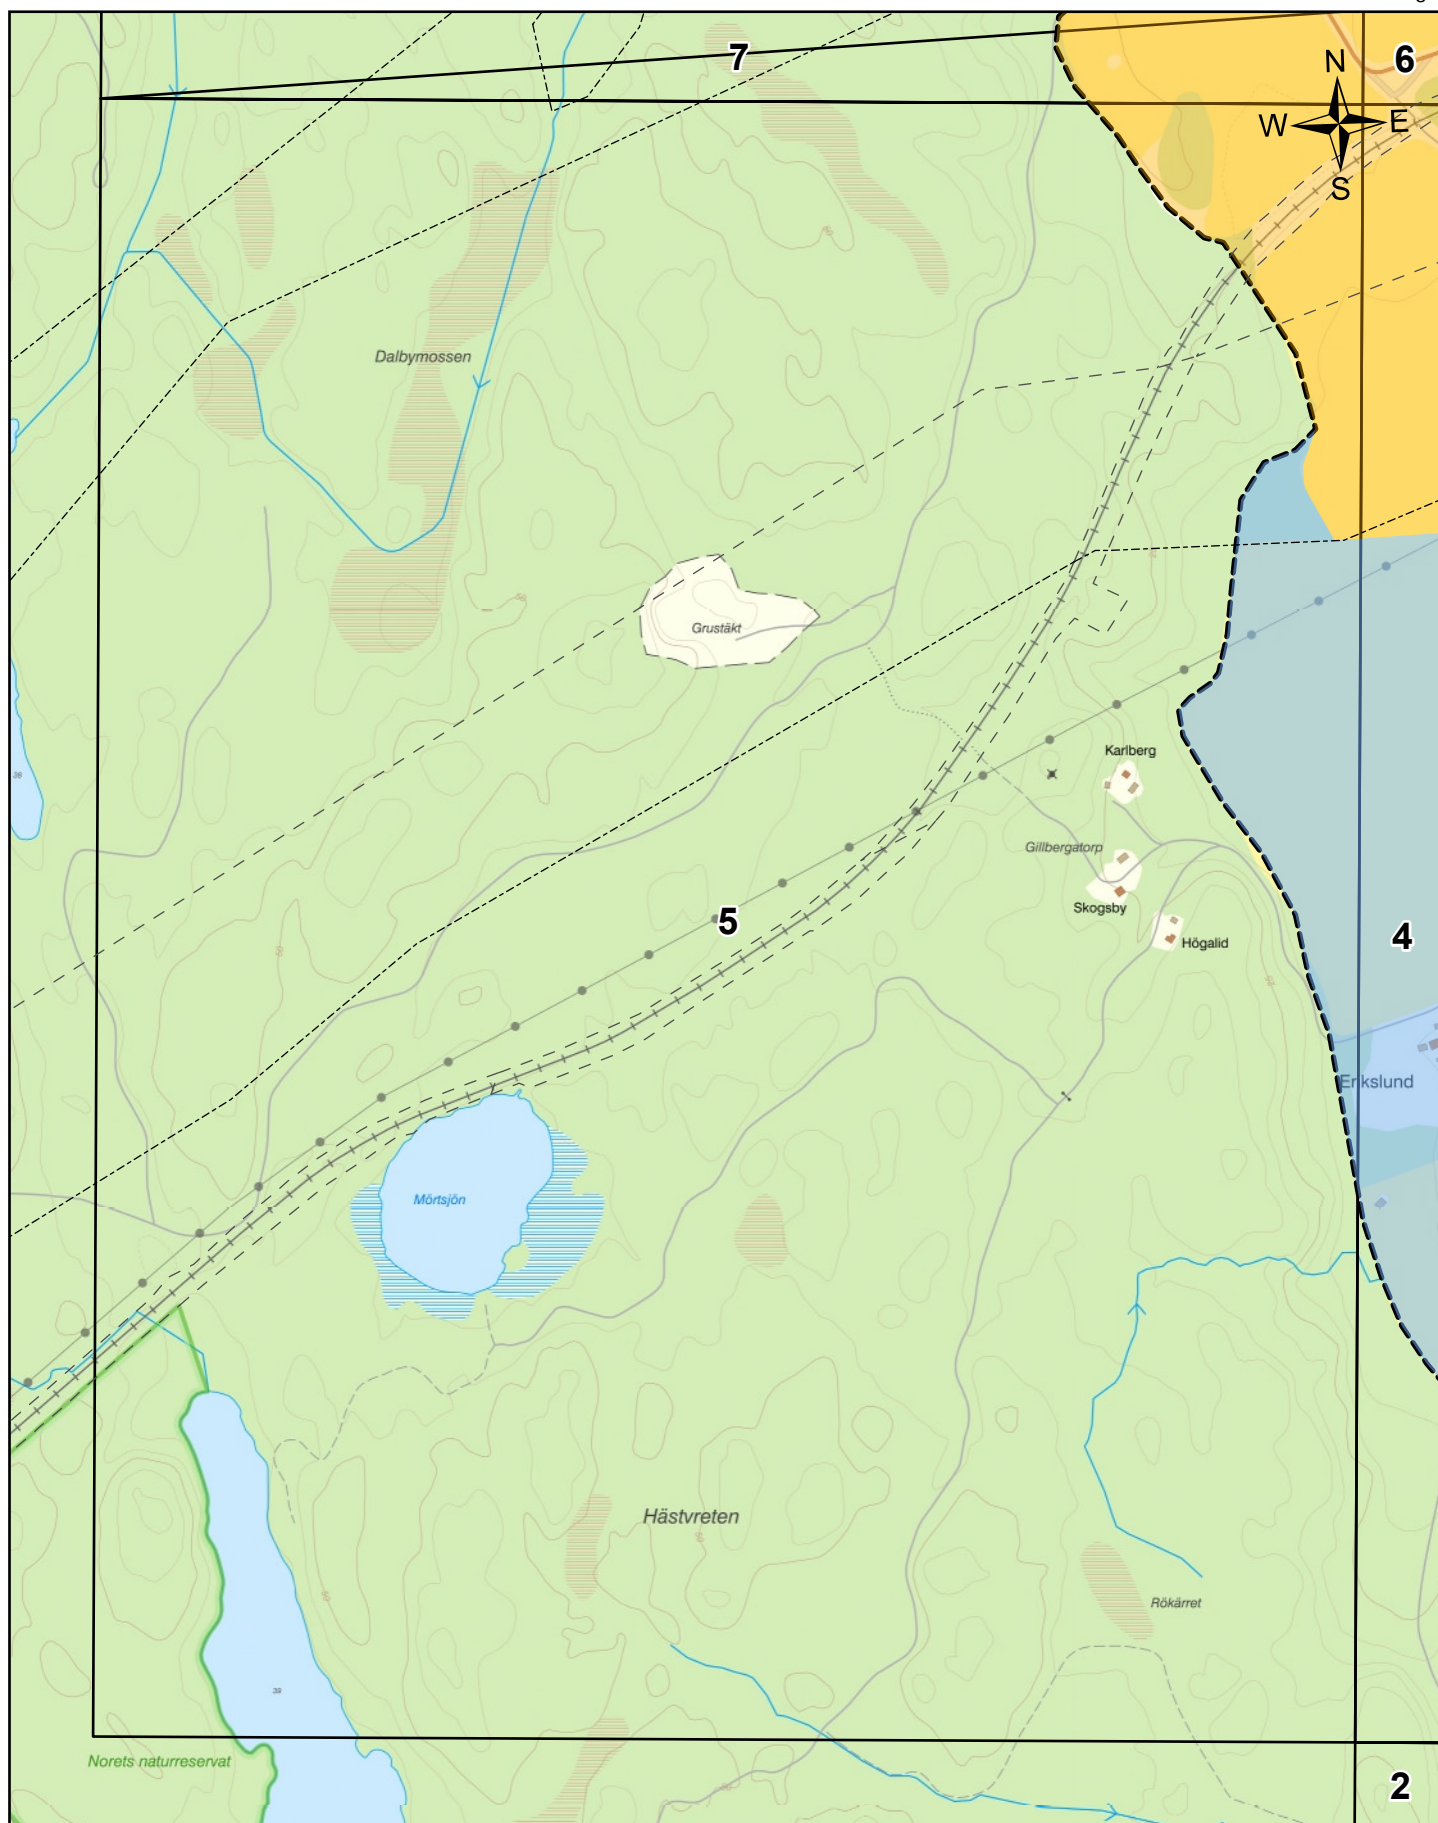

Teckenförklaring

Kartblad

Förslag till avgränsning

Primär skyddszon

Sekundär skyddszon

Tertiär skyddszon

Vattenskyddsområdets yttre gräns

Meter


0 300

FÖRSLAG TILL VATTENSKYDDSDOMRÅDE KARTBLAD 5

Sörortuna, Trosa kommun

Skala 1:10,000 (A4)

Datum: 2025-09-12

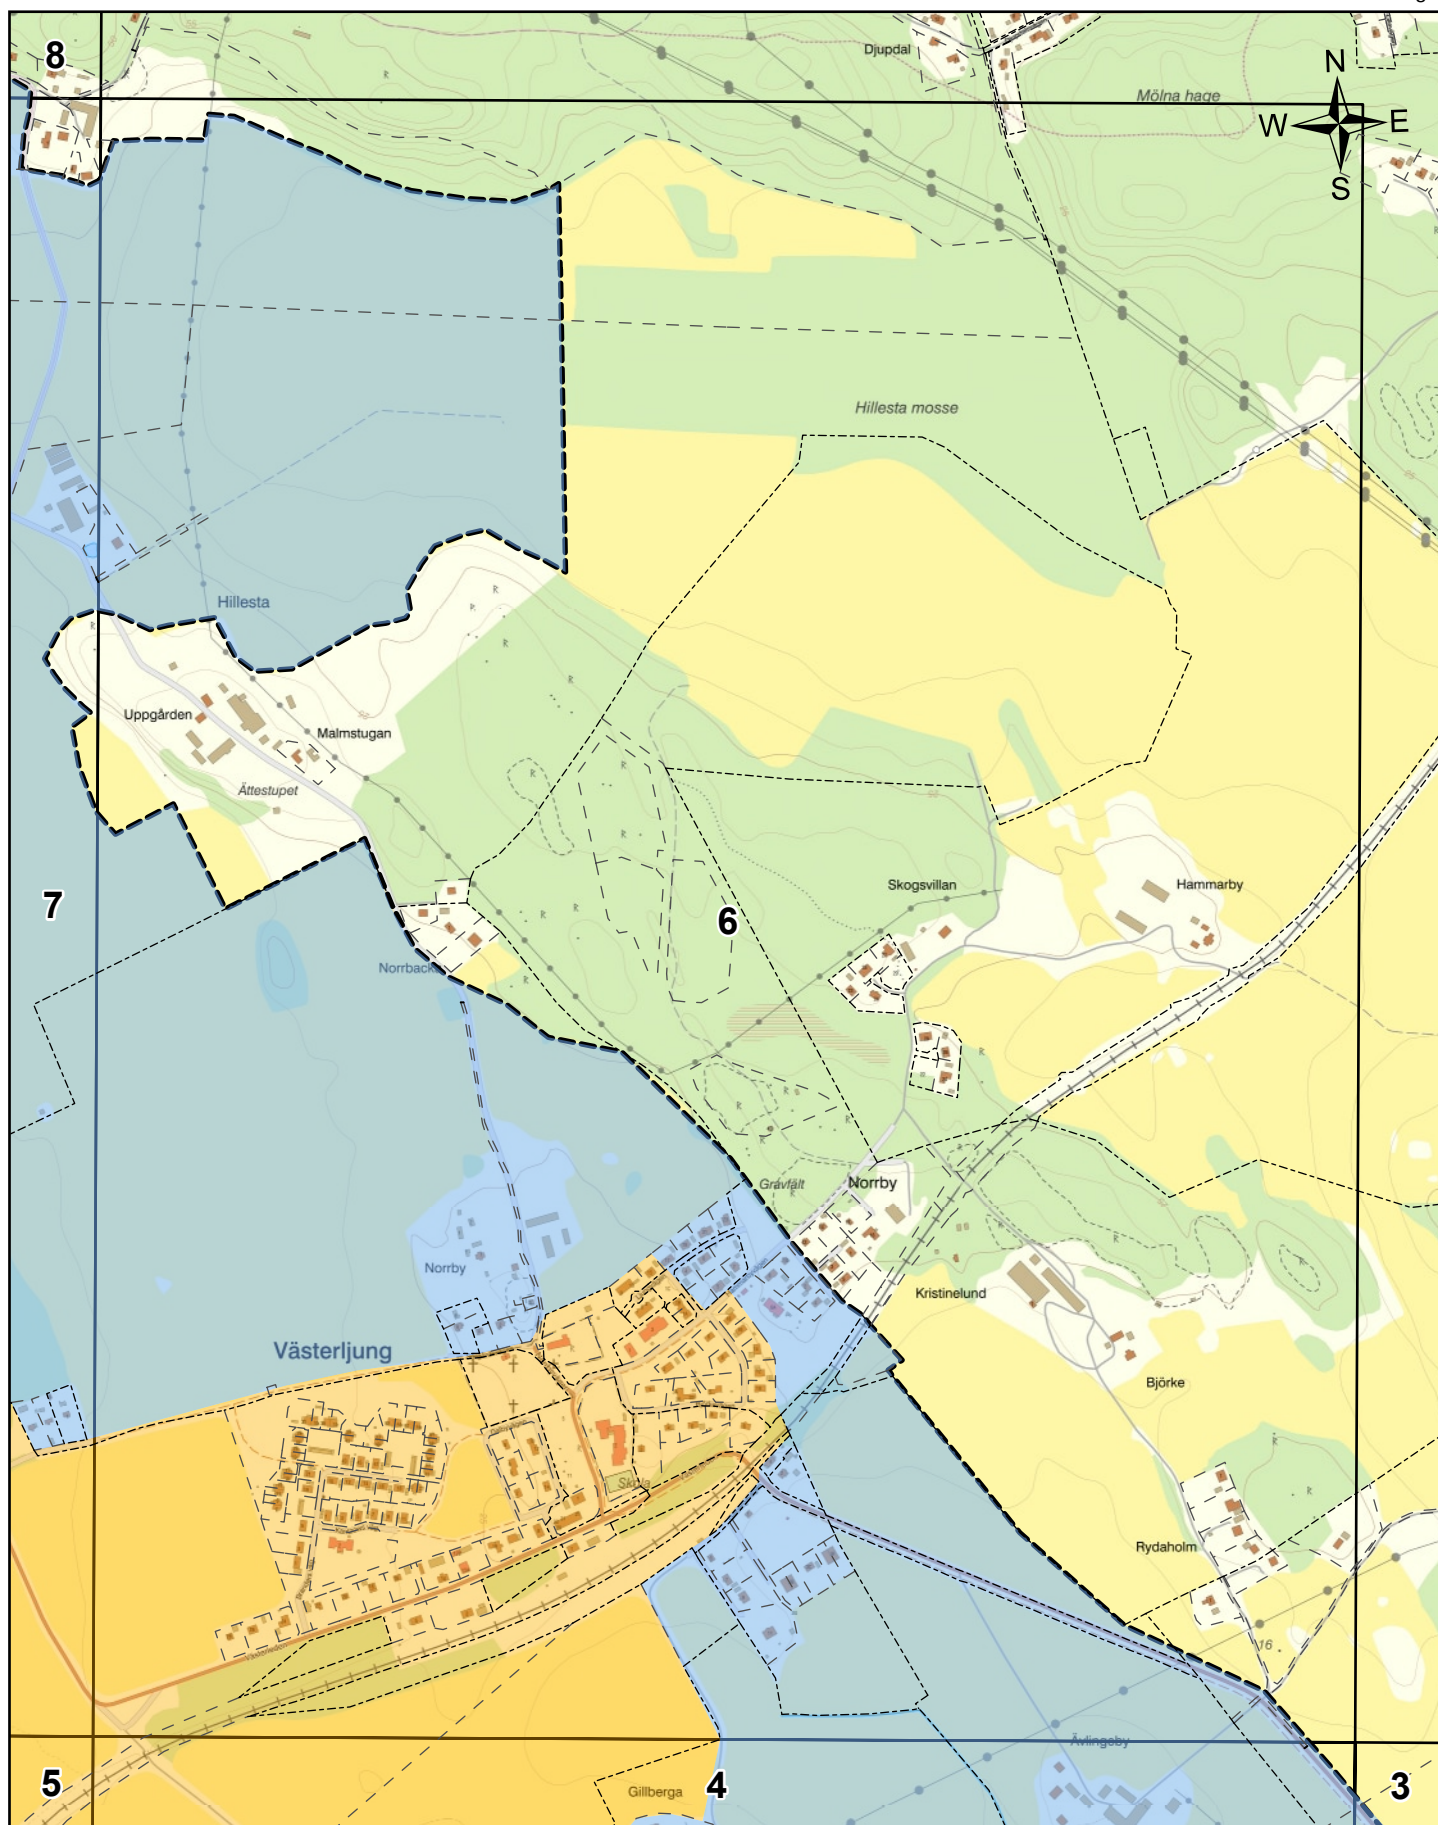

Teckenförklaring

Kartblad

Förslag till avgränsning

Primär skyddszon

Sekundär skyddszon

Tertiär skyddszon

Vattenskyddsområdets yttre gräns

Meter
0 300


FÖRSLAG TILL VATTENSKYDDSDOMRÅDE KARTBLAD 6

Sörtuna, Trosa kommun

Skala 1:10,000 (A4)

Datum: 2025-09-12

Sida 7 av 9

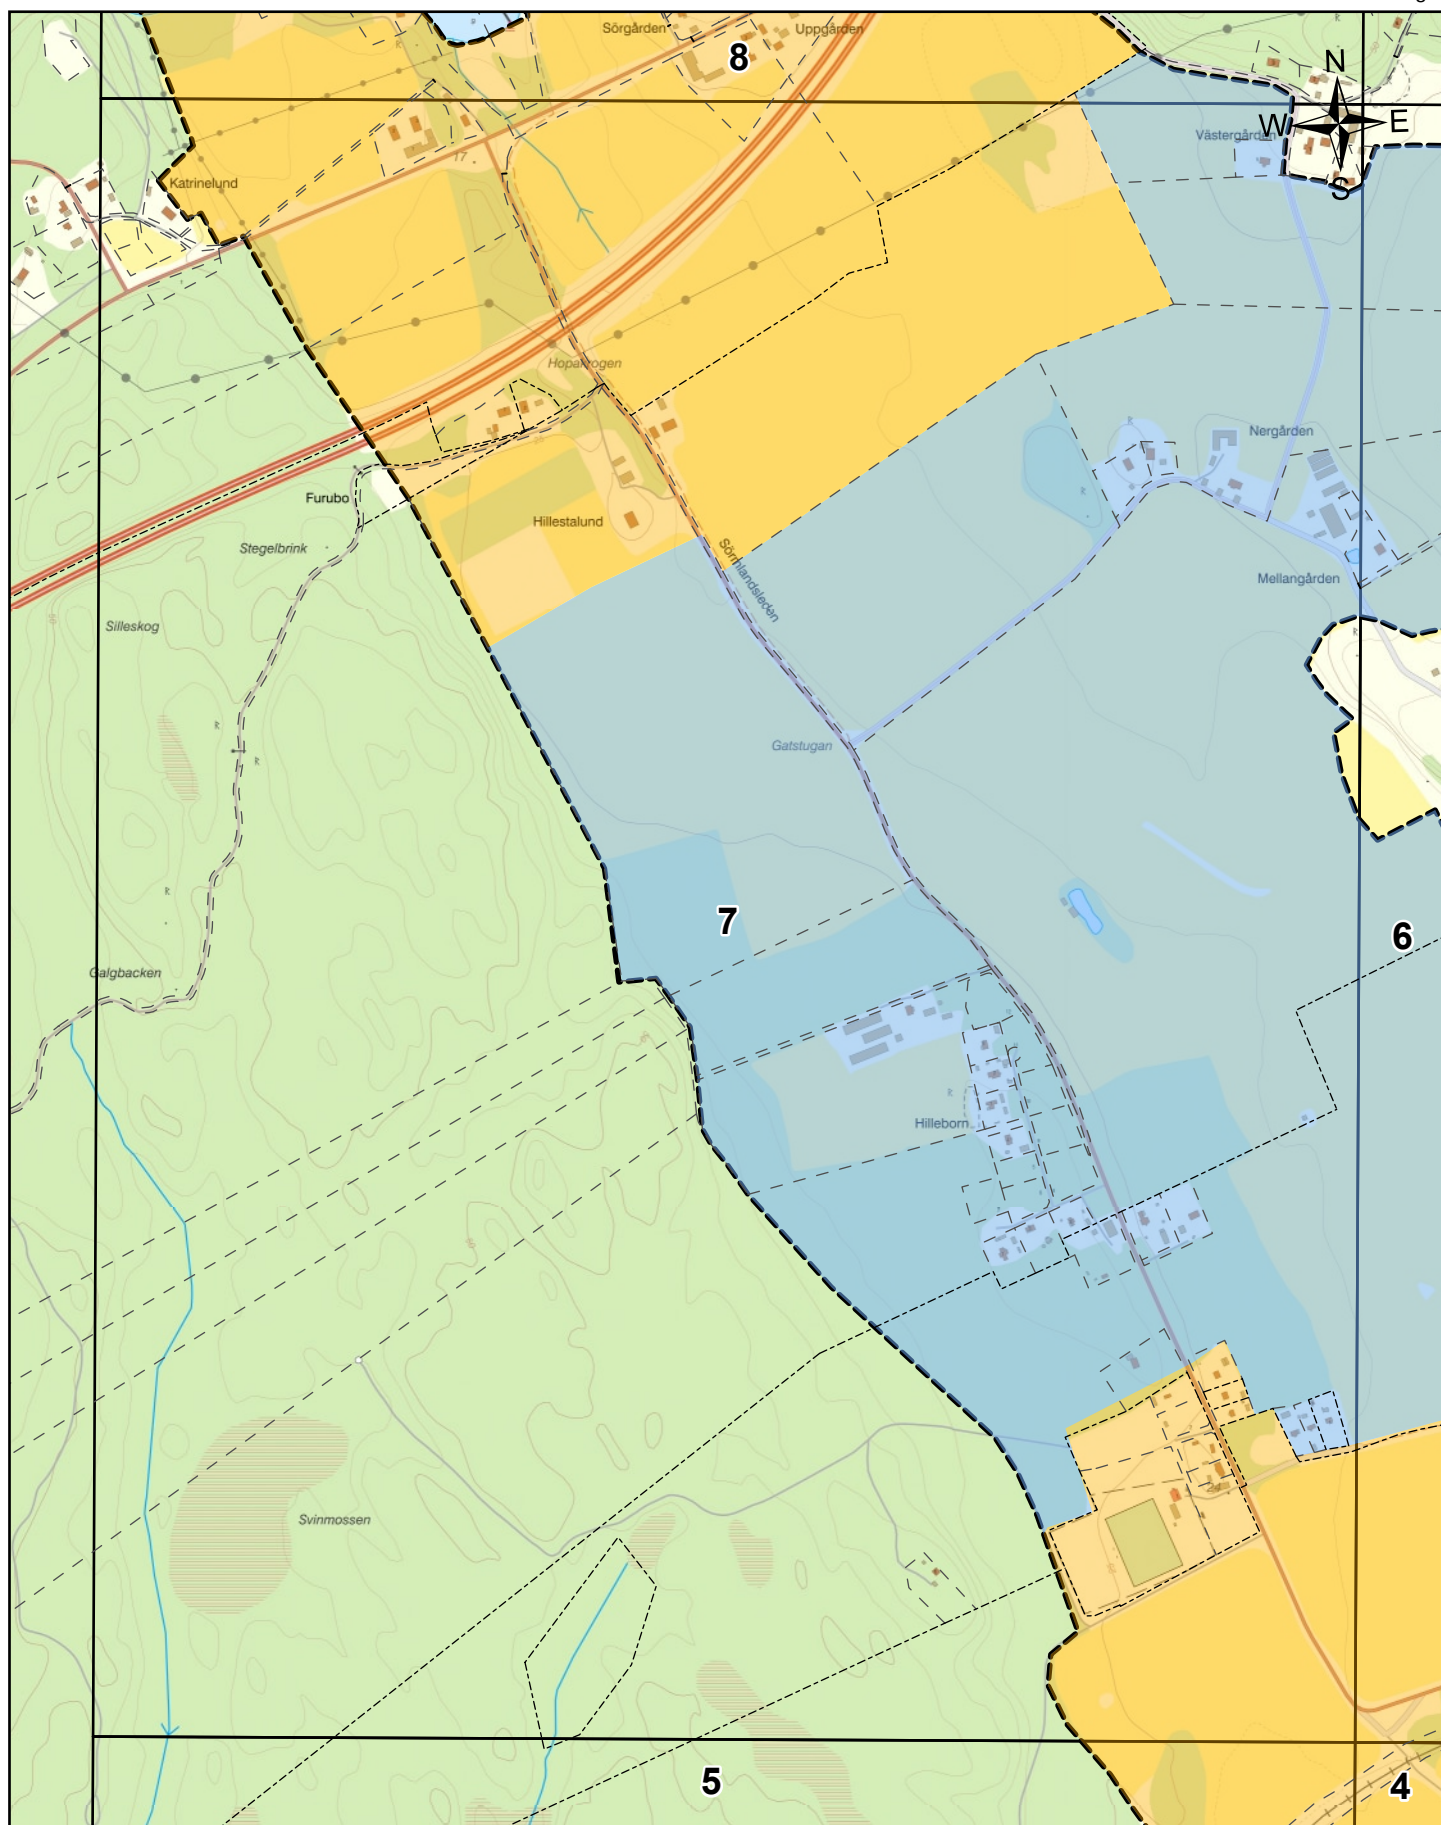

Teckenförklaring

Kartblad

Förslag till avgränsning

Primär skyddszon

Sekundär skyddszon

Tertiär skyddszon

Vattenskyddsområdets yttre gräns

Meter

0 300


FÖRSLAG TILL VATTENSKYDDSDOMRÅDE KARTBLAD 7

Sörtduna, Trosa kommun

Skala 1:10,000 (A4)

Datum: 2025-09-12

Sida 8 av 9

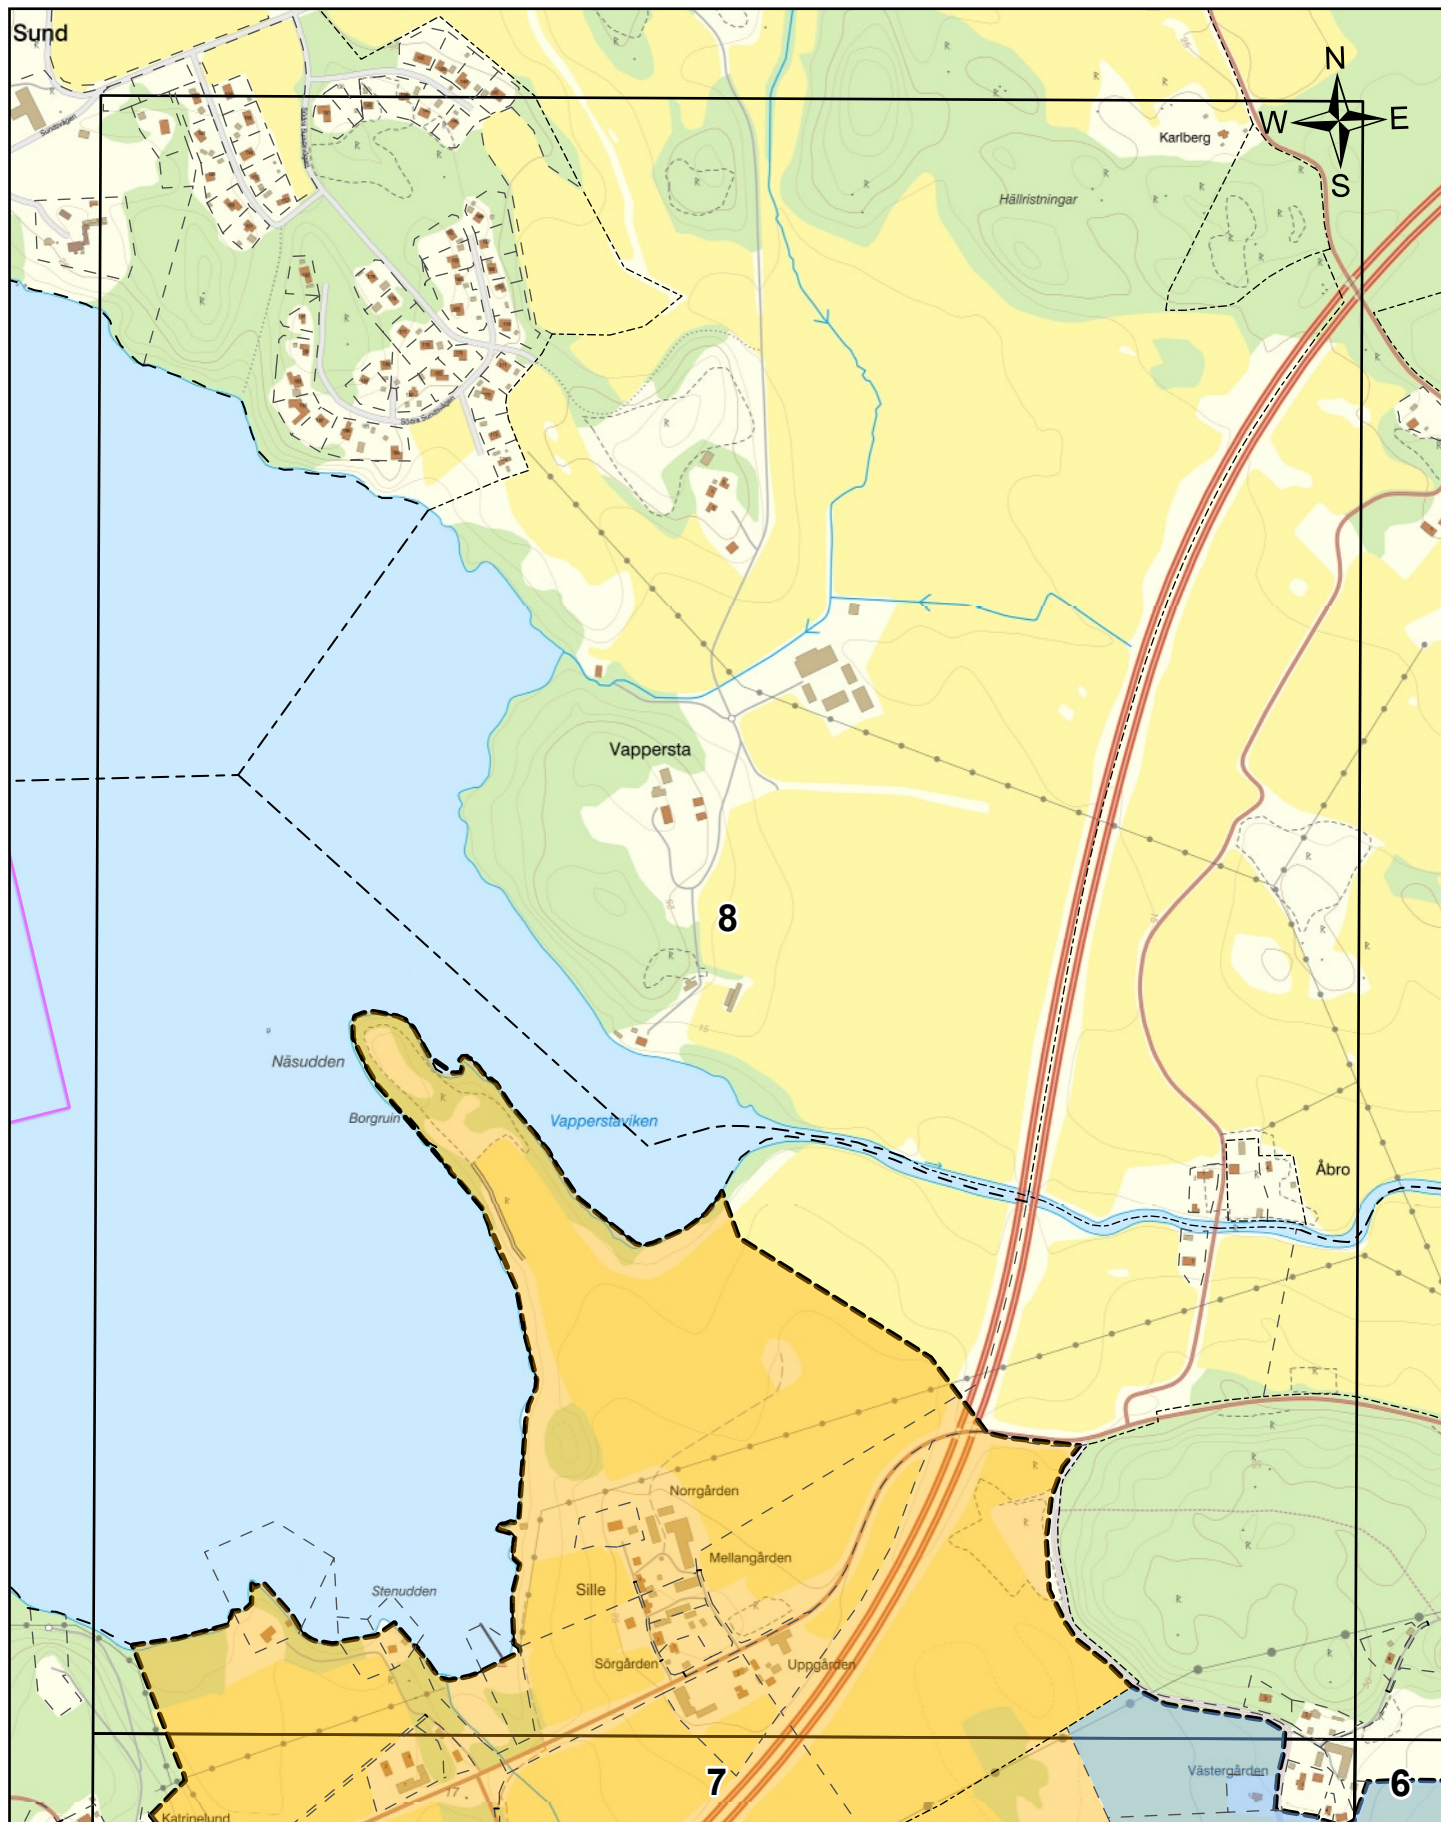

Teckenförklaring

Kartblad

Förslag till avgränsning

Primär skyddszon

Sekundär skyddszon

Tertiär skyddszon

Vattenskyddsområdets yttre gräns

Meter

0 300

**FÖRSLAG TILL
VATTENSKYDDSDOMRÅDE
KARTBLAD 8**

Sörtuna, Trosa kommun

Skala 1:10,000 (A4)

Datum: 2025-09-12

Sida 9 av 9