


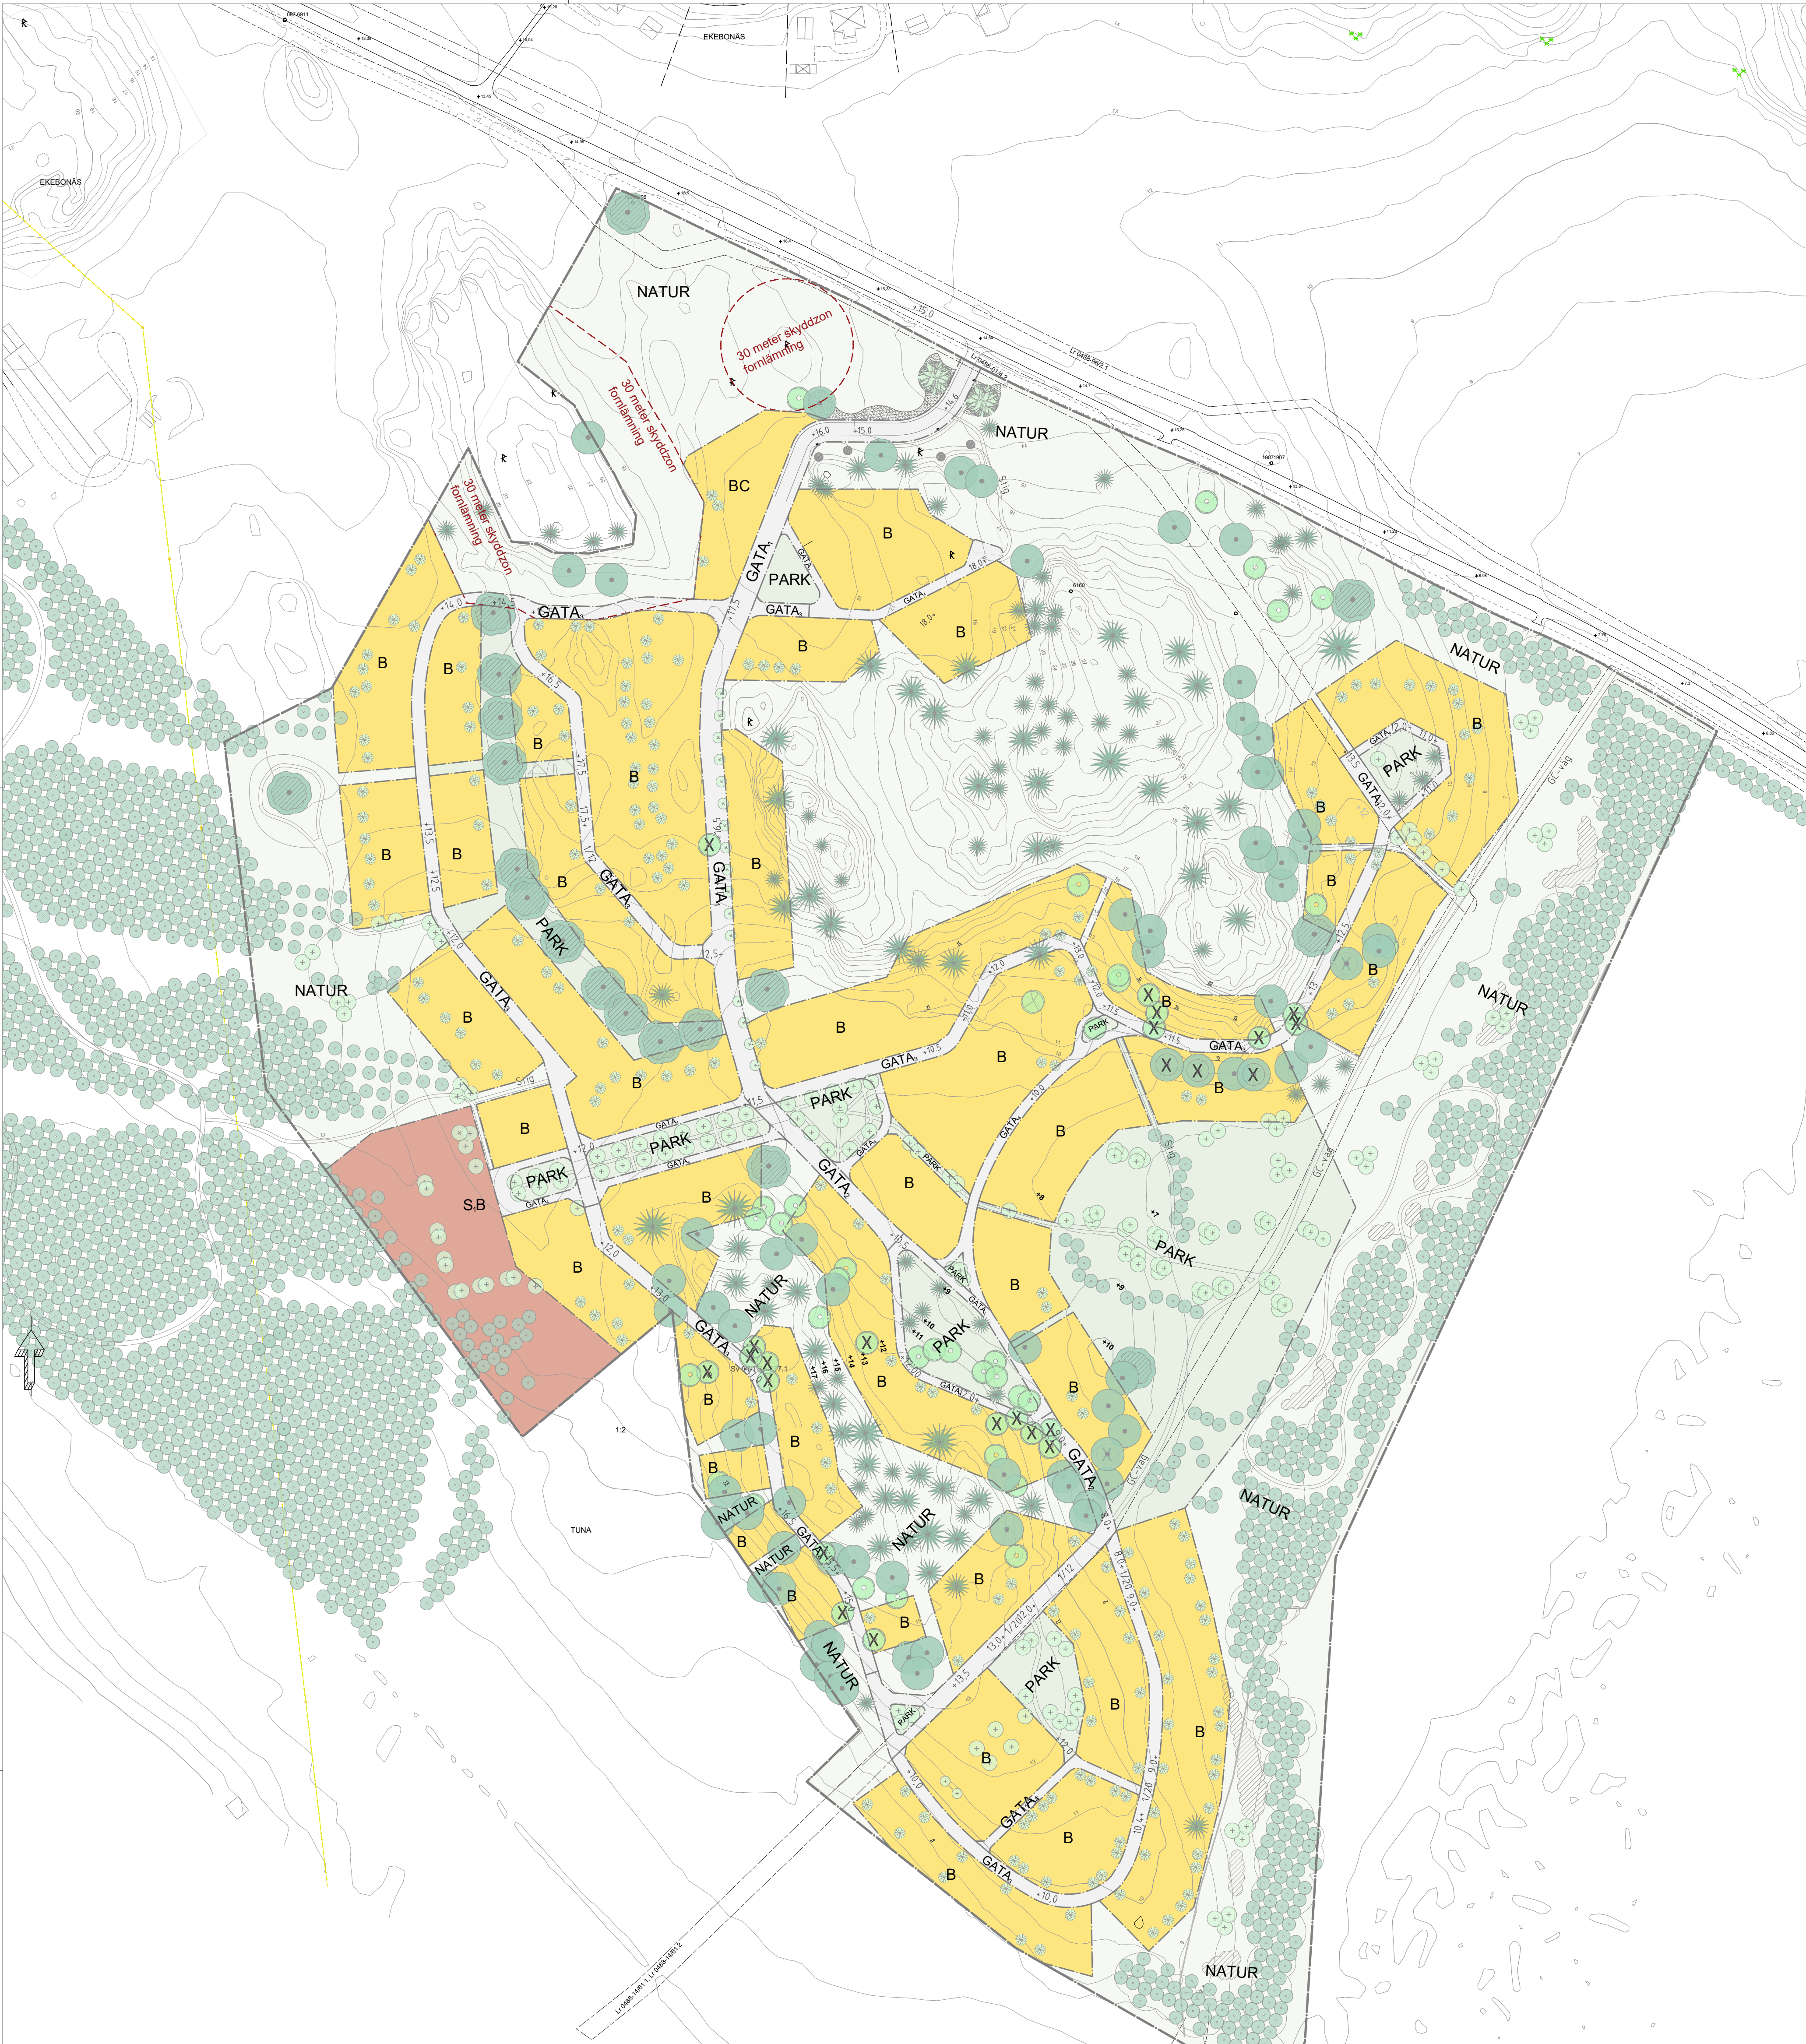

TECKENFÖRKLARING TRÄD

- PRAKTEK, befintlig innatt som sparas
- EK, befintlig
- brösthöjdsdiam. 50 cm och större
- BJÖRK, befintlig
- brösthöjdsdiam. 35 cm och större
- BEFINTLIGT TRÄD, Obestämt art
- POPPEL, befintligt bestånd som gleasas ut mot bebyggelse
- NYTT TRÄD allmänplats
- NYA TRÄD (EK) ENTREPLATS, allmänplats
- NYTT TRÄD kvartersmark (endast illustrativt)
- TRÄD SOM TAS BORT
- TRÄD AV OLIKA ARTER
- utsatta efter underlag från ortsfoto,
- exakt antal och placering skiljer sig från verkligheten.

PLANBESTÄMMELSER

Följande gäller inom områden med nedanstående beteckningar. Endast angiven användning och utformning är tillåten.

GRÄNSBETECKNINGAR

- Planområdesgräns
- Användningsgräns

ANVÄNDNING AV MARK OCH VATTEN

Allmän plats

- | | |
|-------------------|--|
| GATA _A | TYP: 1, HUVUDGATA 10 METER |
| GATA _B | TYP: 2, HUVUDGATA 8 METER |
| GATA _C | TYP: 3, VILLAGATA, 6-7 METER |
| GATA _D | TYP: 4, VILLAGATA MINDRE, 3,5(ENKELRIKTAD)-5 METER |
| NATUR | Natur |
| PARK | Park |

Kvartersmark

- | | |
|---|----------|
| B | Bostäder |
| C | Centrum |
| S | Förskola |

ILLUSTRATION

- Skyddszon fornlämnig 30 meter



PLANKARTA
planprogram

Planprogram för
Trosaskogen 1:1
Ekebonäs, Trosa

Antagandehandling

Upprättad av:
David Jones Arkitekt SAR/MSA, Planeringsarkitekt FPR/MSA

Skala: 1:1500(A1), 1:3000(A3)
0 15 30 45 60 75 90 105 120 135 150 meter

Beslutsdatum	Instans
Programsamråd 2025-03-25	SBN
Antagande 2025-XX-XX	SBN

Till planen hör:
Plankarta med bestämmelser
Planbeskrivning
Genomförandebeskrivning
Illustrationsplan

SBN/2016:31